

1.3.01.09.45  
binnendeuren volgens offerte Svedex

6.1.00  
standaard keukeninstallatie

Opmerkingen:  
De aangegeven maatvoering is indicatief. Dit geldt ook voor elektrapunten.  
De exacte maatvoering wordt bepaald in het werk.  
Definitieve positie en hoeveelheid ventilatiepunten is nader te bepalen.



Project:  
**2341 - Linck in de Binck**


Onderwerp:  
**KOPERSOPTIETEKENING**

bouwnummer:  
**9.45**

era contour | TBI

datum tekening: 30-06-2025    getekend: DV    formaat: A3

schaal: 1:50    tekeningnummer: 9.45.01

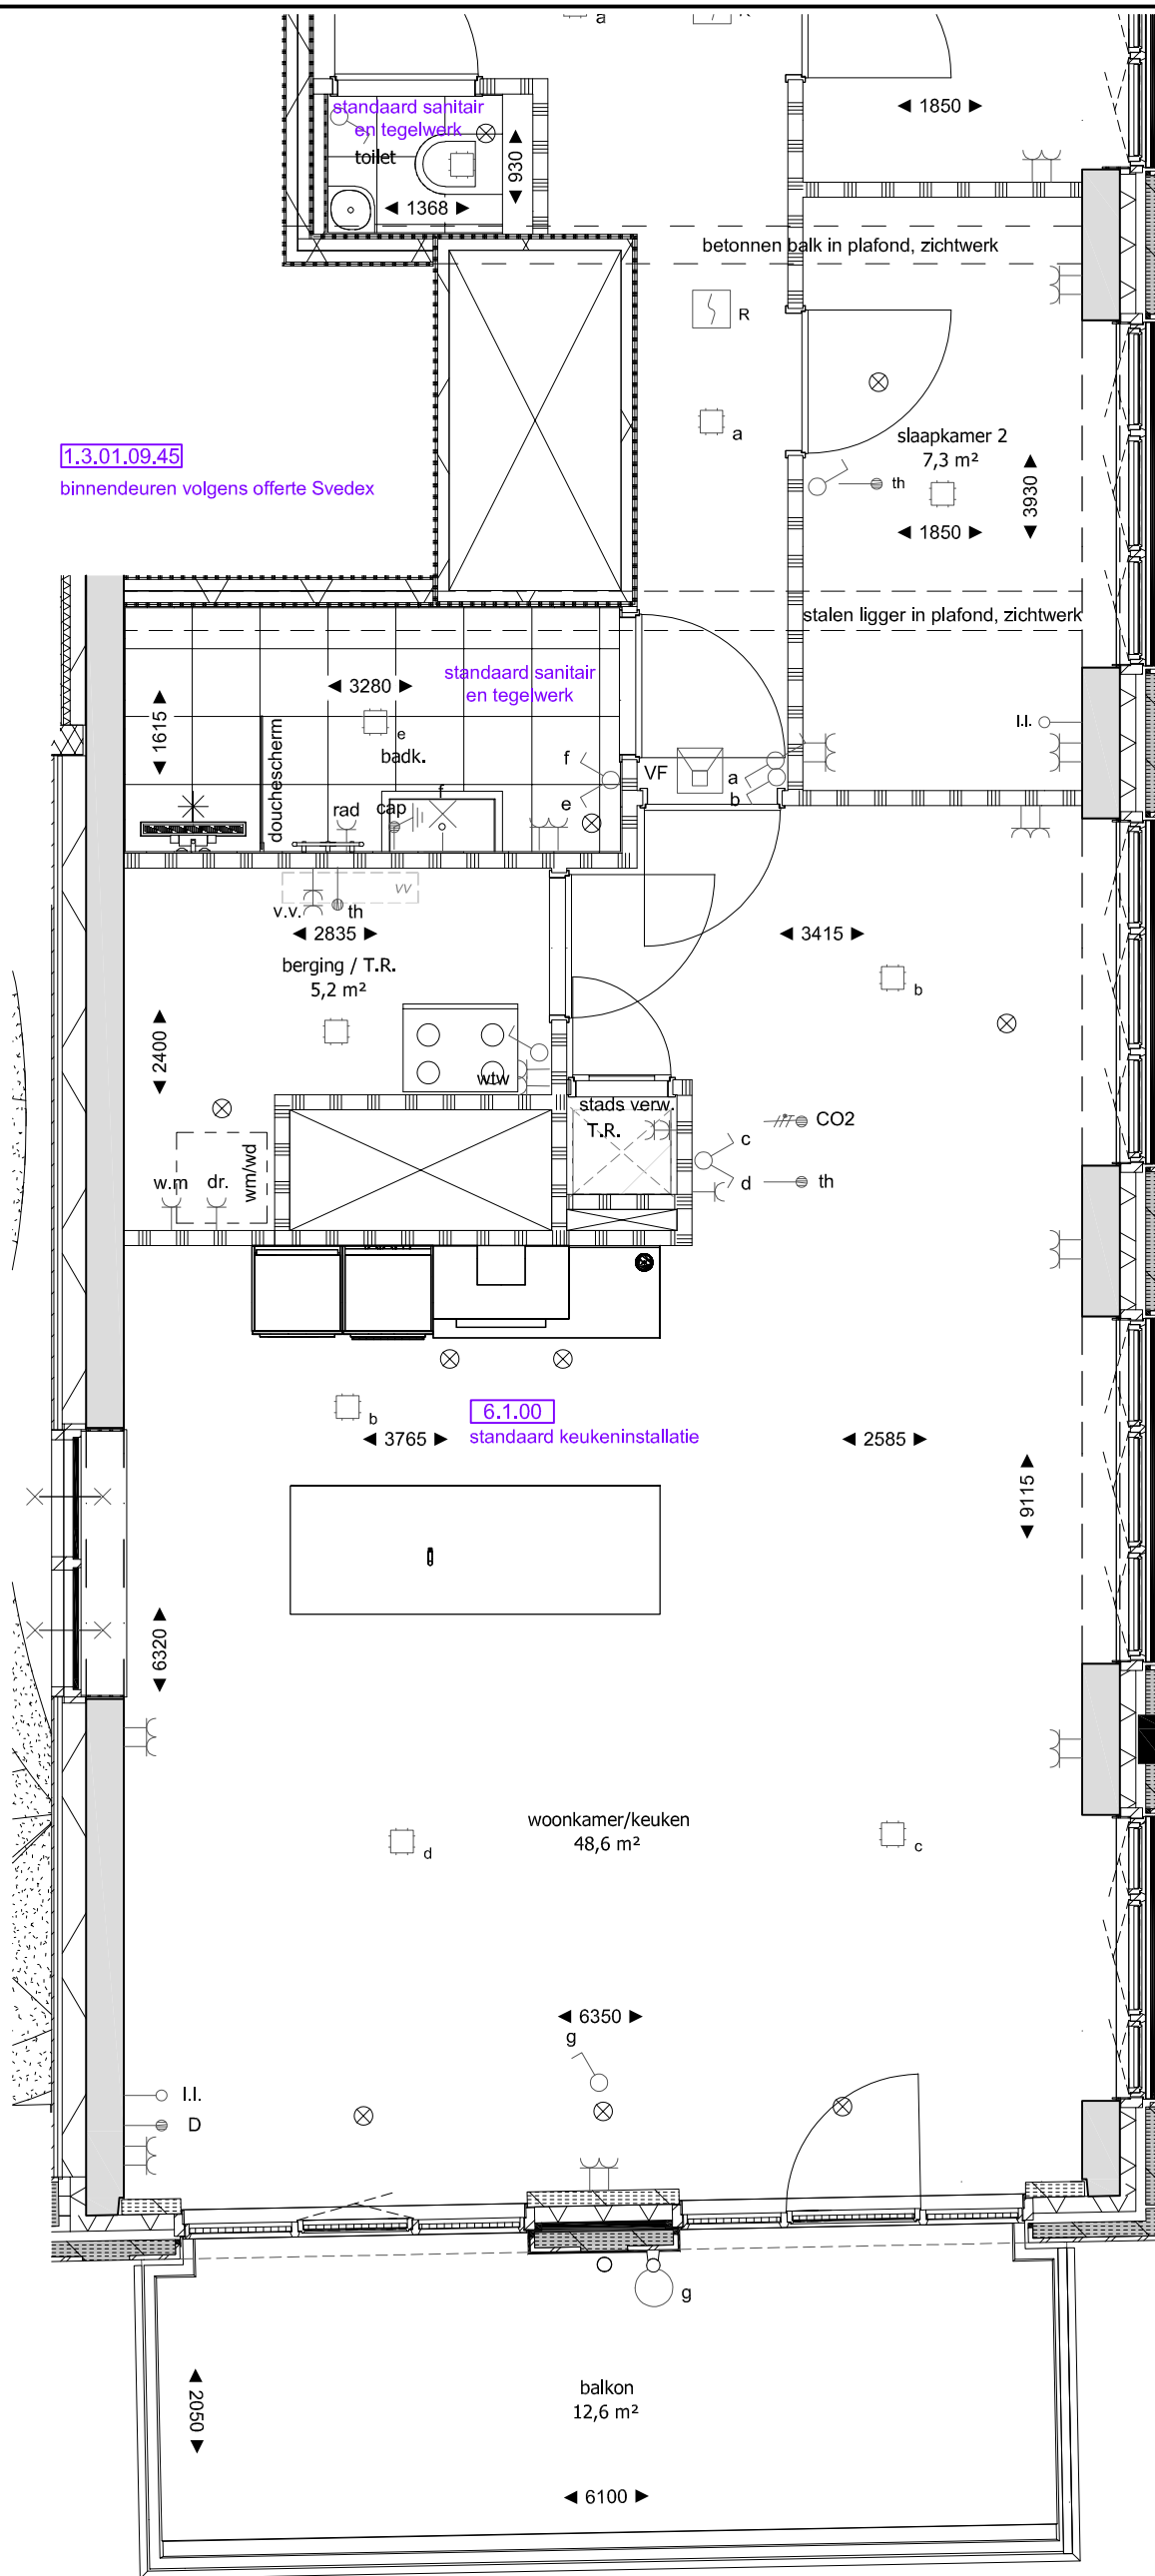

1.3.01.09.45  
binnendeuren volgens offerte Svedex

6.1.00  
standaard keukeninstallatie



Opmerkingen:  
De aangegeven maatvoering is indicatief. Dit geldt ook voor elektrapunten.  
De exacte maatvoering wordt bepaald in het werk.  
Definitieve positie en hoeveelheid ventilatiepunten is nader te bepalen.



Project:  
2341 - Linck in de Binck

Onderwerp:  
KOPERSOPTIETEKENING



bouwnummer:  
9.45

datum tekening: 30-06-2025  
getekend: DV  
formaat: A3

schaal: 1:50  
tekeningnummer: 9.45.02