




Doorsnede A

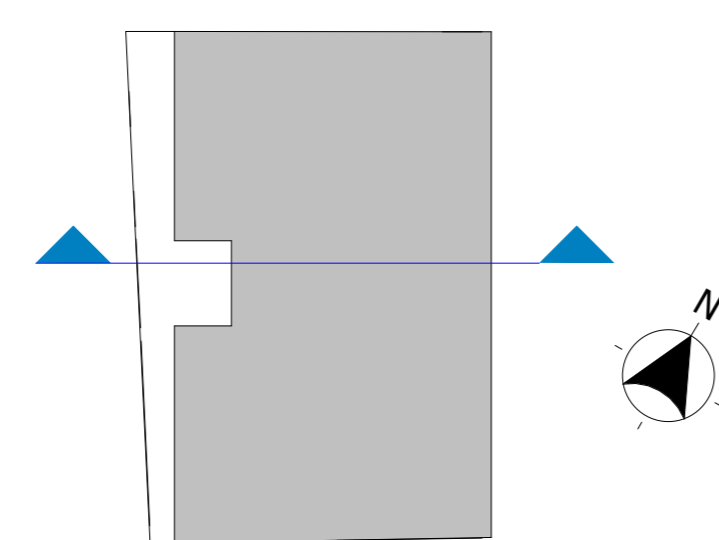

hfb_BA_overzicht voor doorsnede A

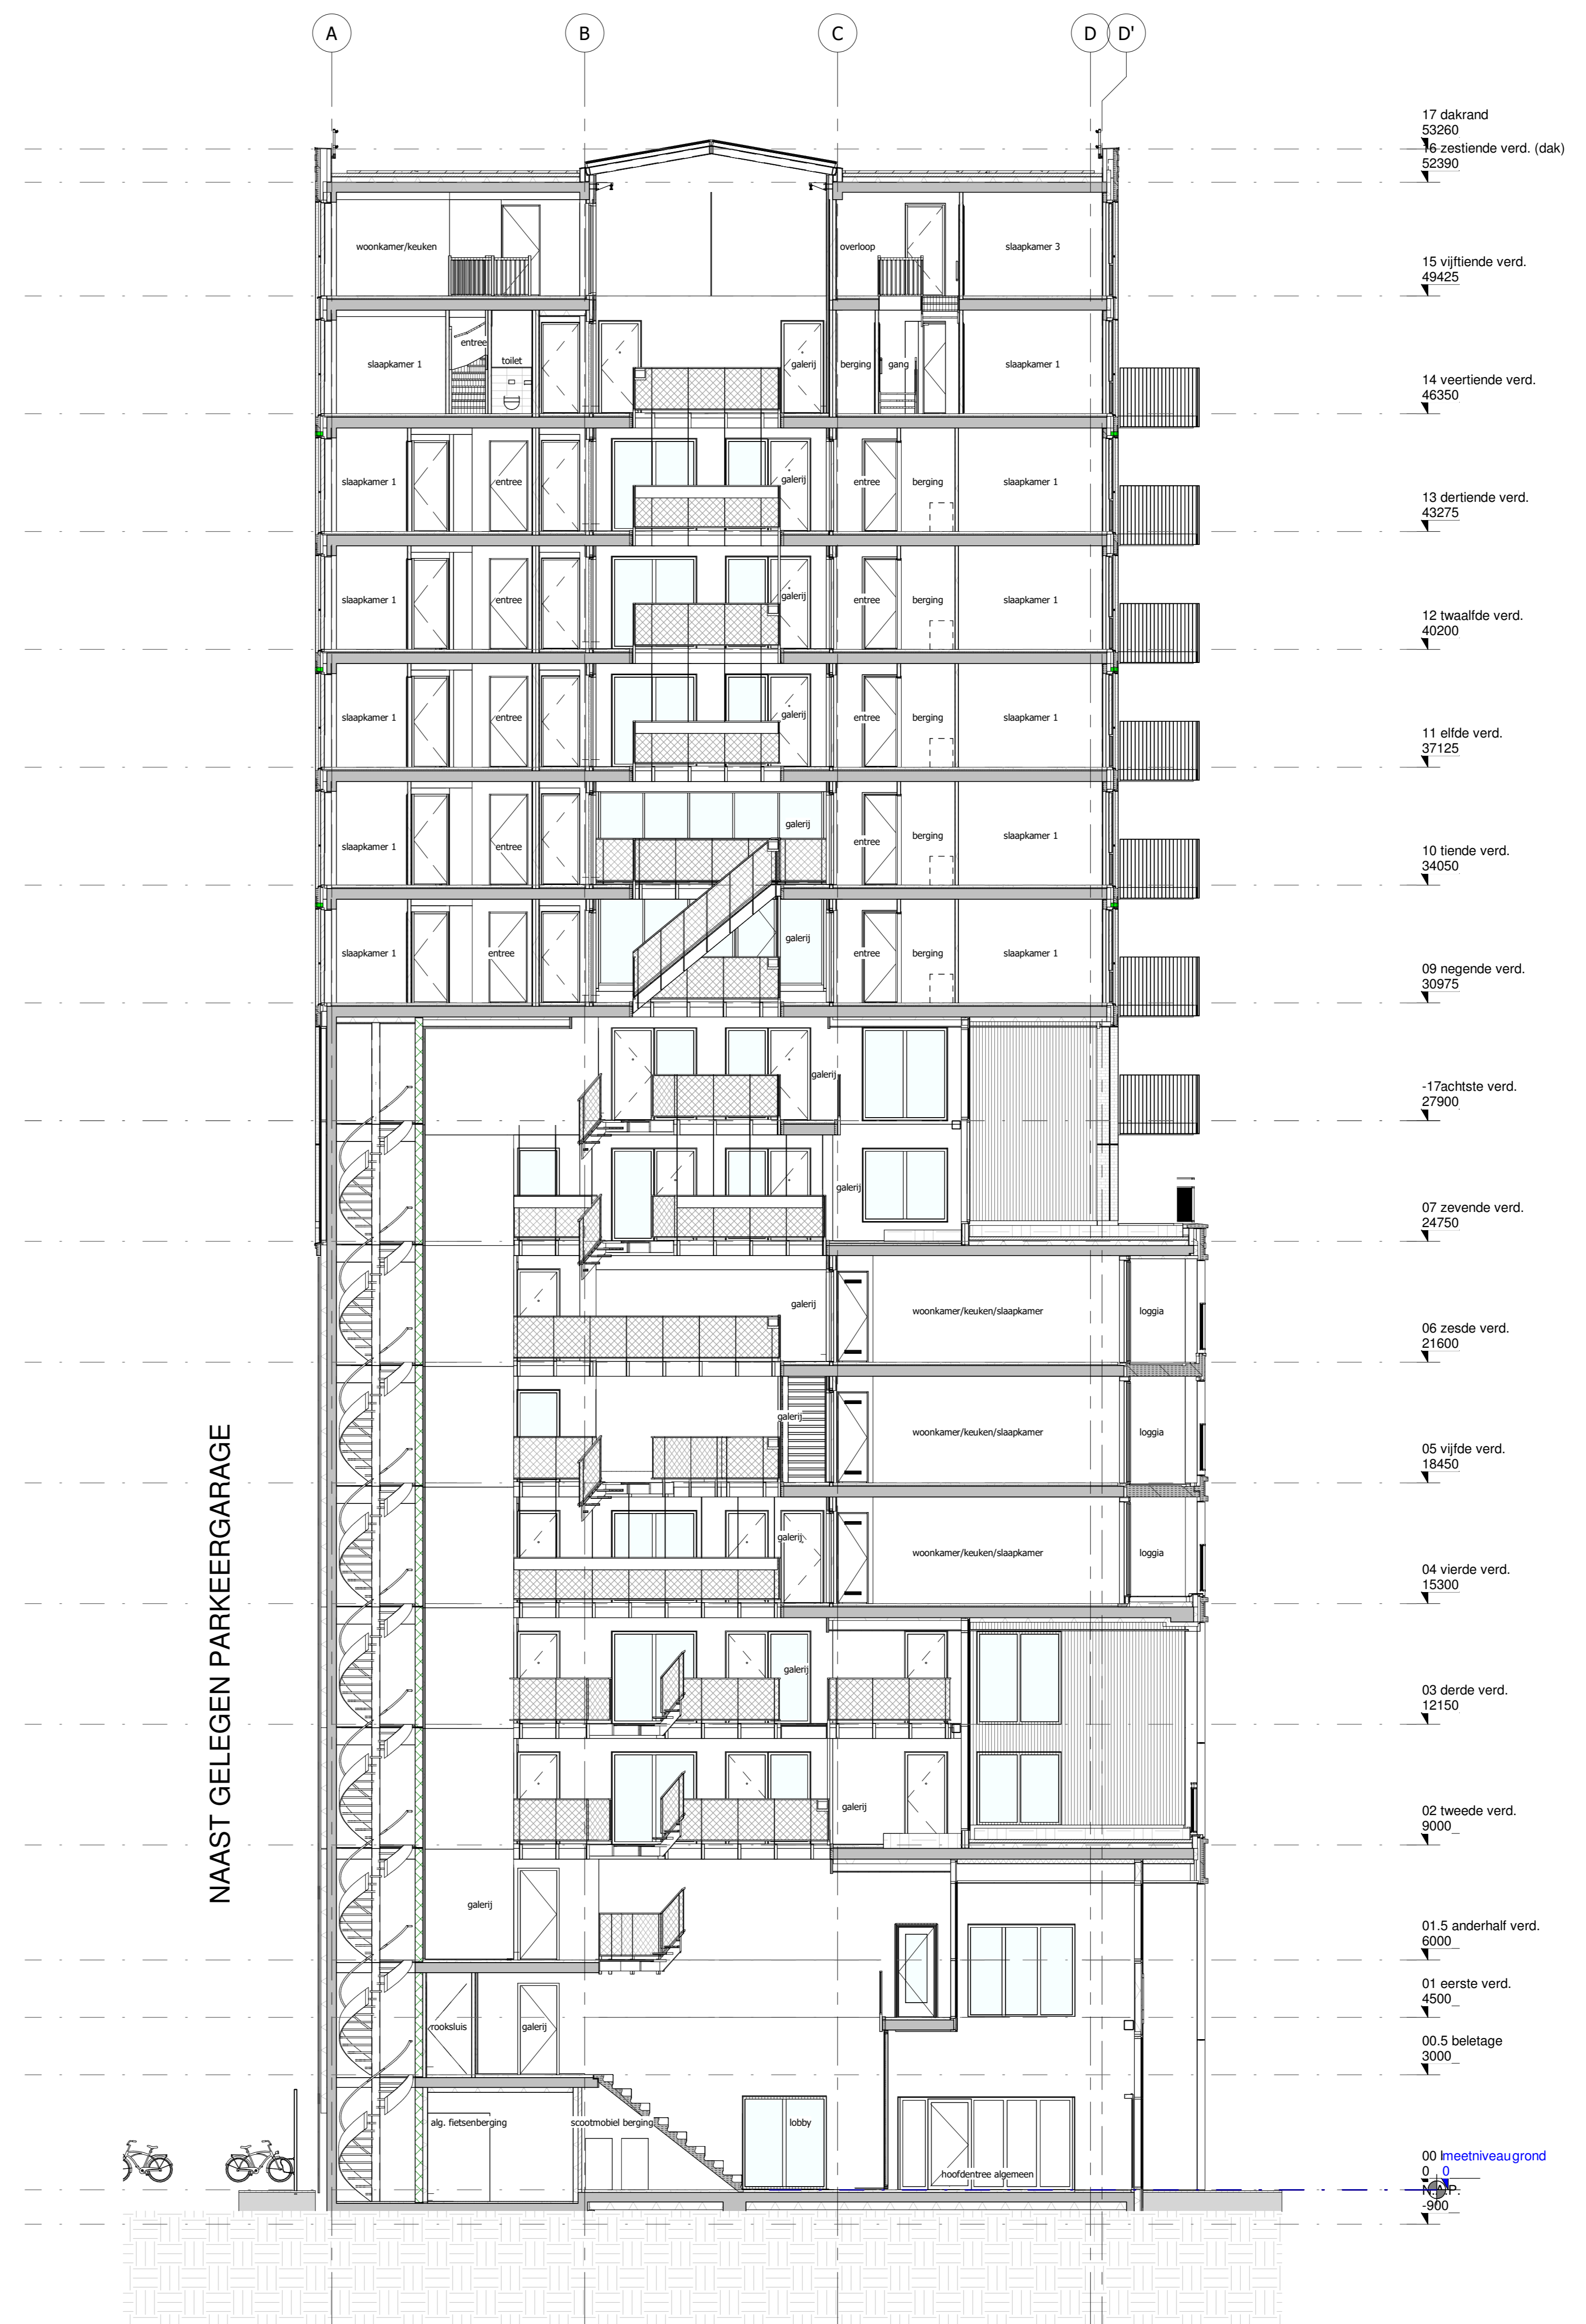

Doorsnede A1

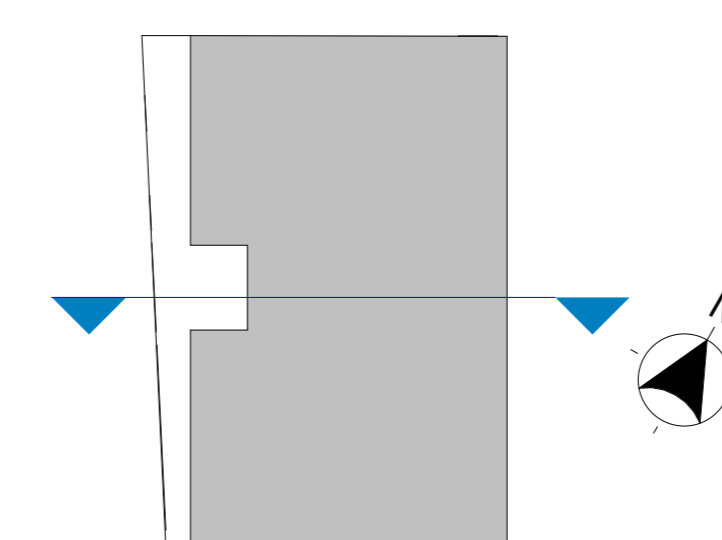

hfb_BA_overzicht voor doorsnede A1

DEFINITIEF
doorsnedes A
Linck Den Haag



era contour | TBI

datum: 20-09-2024
gemaakt: ERA/HFB
schaal: 1:100
formaat: A0
projectnummer: 2341
tekeningsnummer: VK-300

www.linckdenbinck.nl

Zakelijk nr.
2118-10-1
Postbus 62
3720 AG, Zoetermeer
T +31 78 317 01 70
E info@linckdenbinck.nl
www.linckdenbinck.nl