

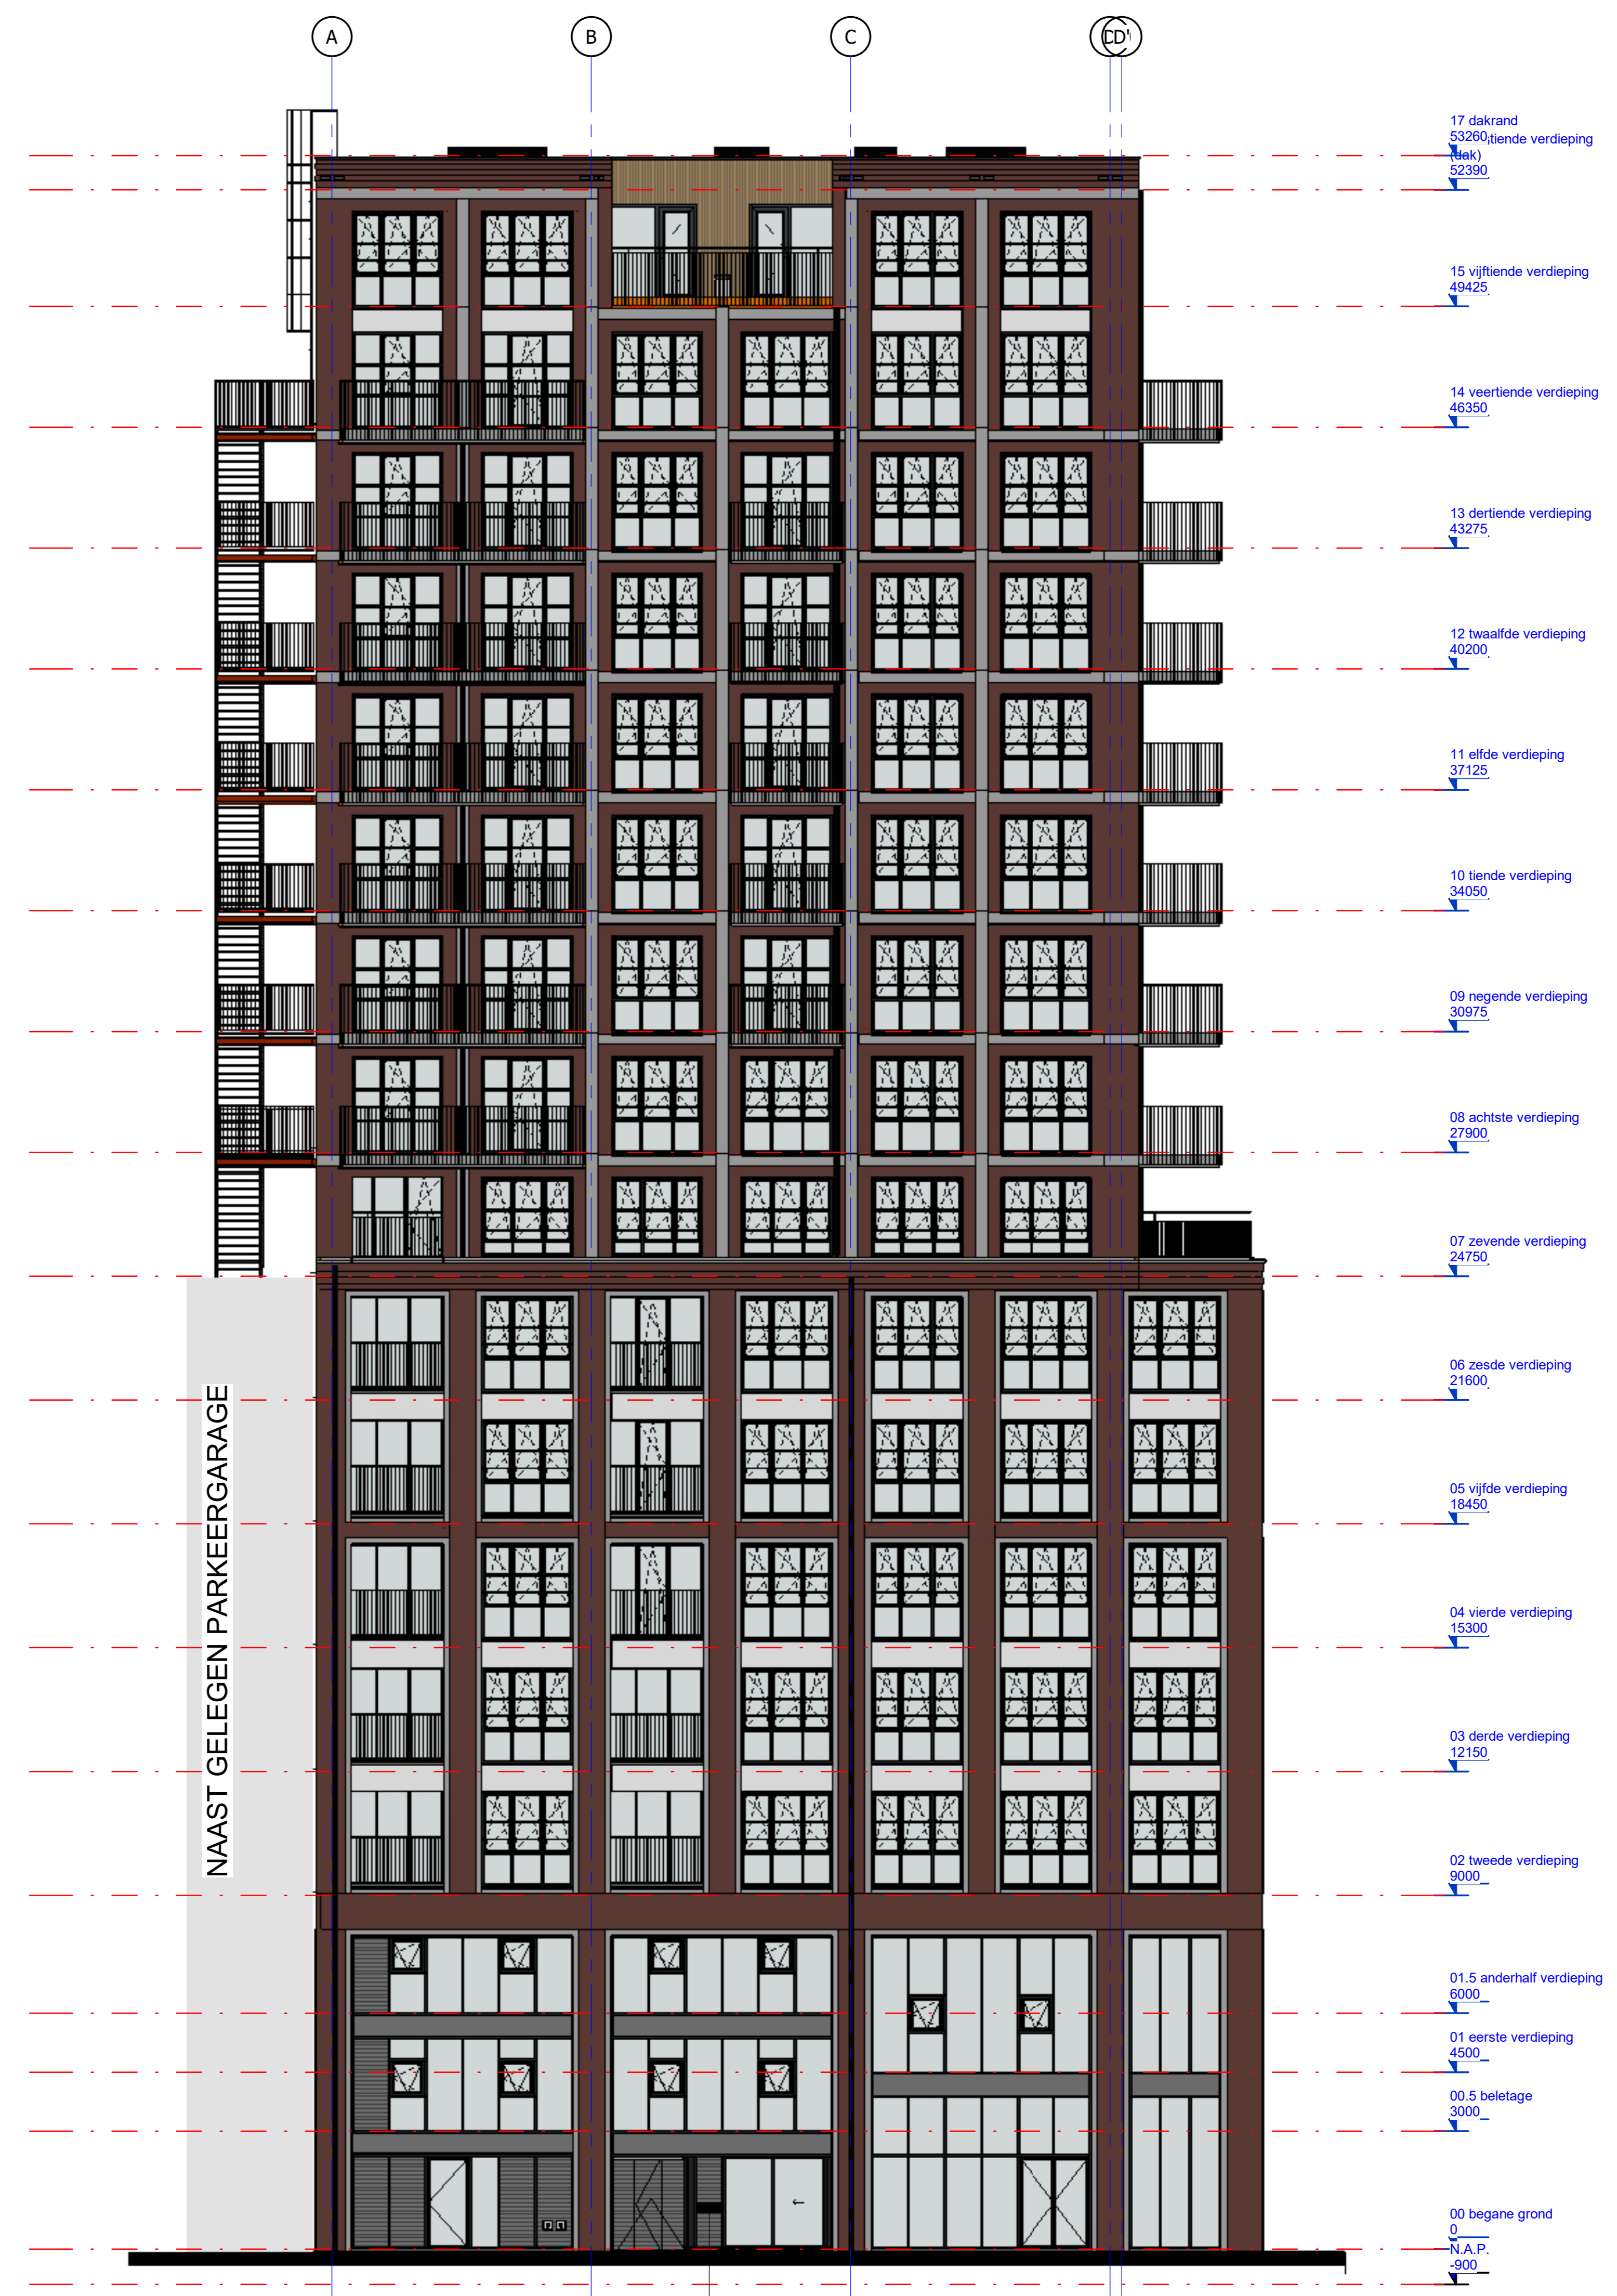


ZW-Gevel (as-E)

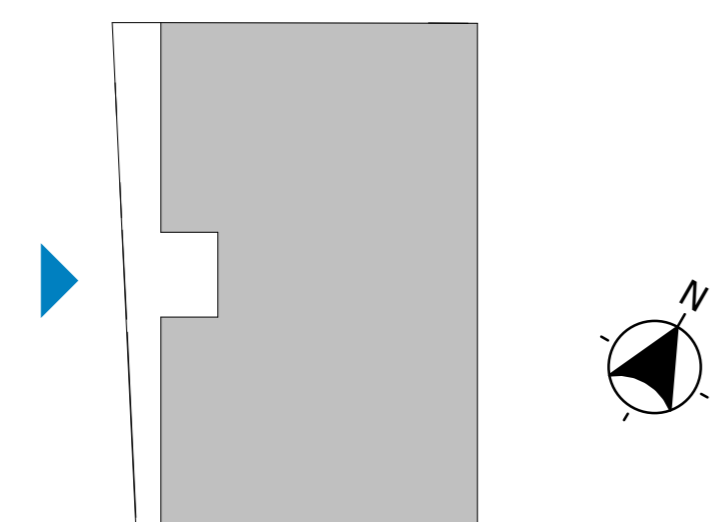

NW-Gevel

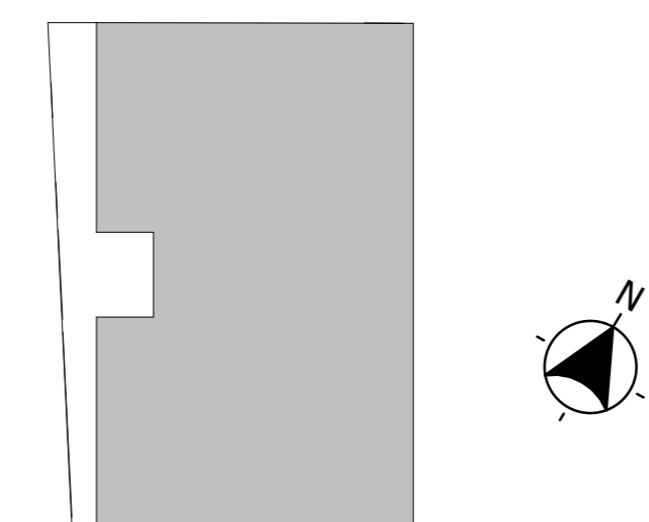

hfb

adres
HFB B.V.
Vasalieland 78
3011 BN, Rotterdam
telefoonnummer
010 266 66 44
website
www.hfbgroep.nl
e-mail
info@hfb-groep.nl

A 03-11-2021 Nieuwe set verkoop n.a.v. opmerkingen en wijzigingen EdJ
17-09-2021 Nieuwe set t.b.v. fase verkoop EdJ
wijz. datum omschrijving door

project
Linck, Den Haag
opdrachtgever
ERA contour TBI
fase
verkoop
tekeningnummer
gevelaanzichten ZW-NW (A0)
Concept

onderdeel
gevels
projectmanager
J. Horlings

formaat
A0
schaal
17-09-2021
A 03-11-2021

grotekendgwisjgd
projectcode
19074
tekeningcode
VK-210