

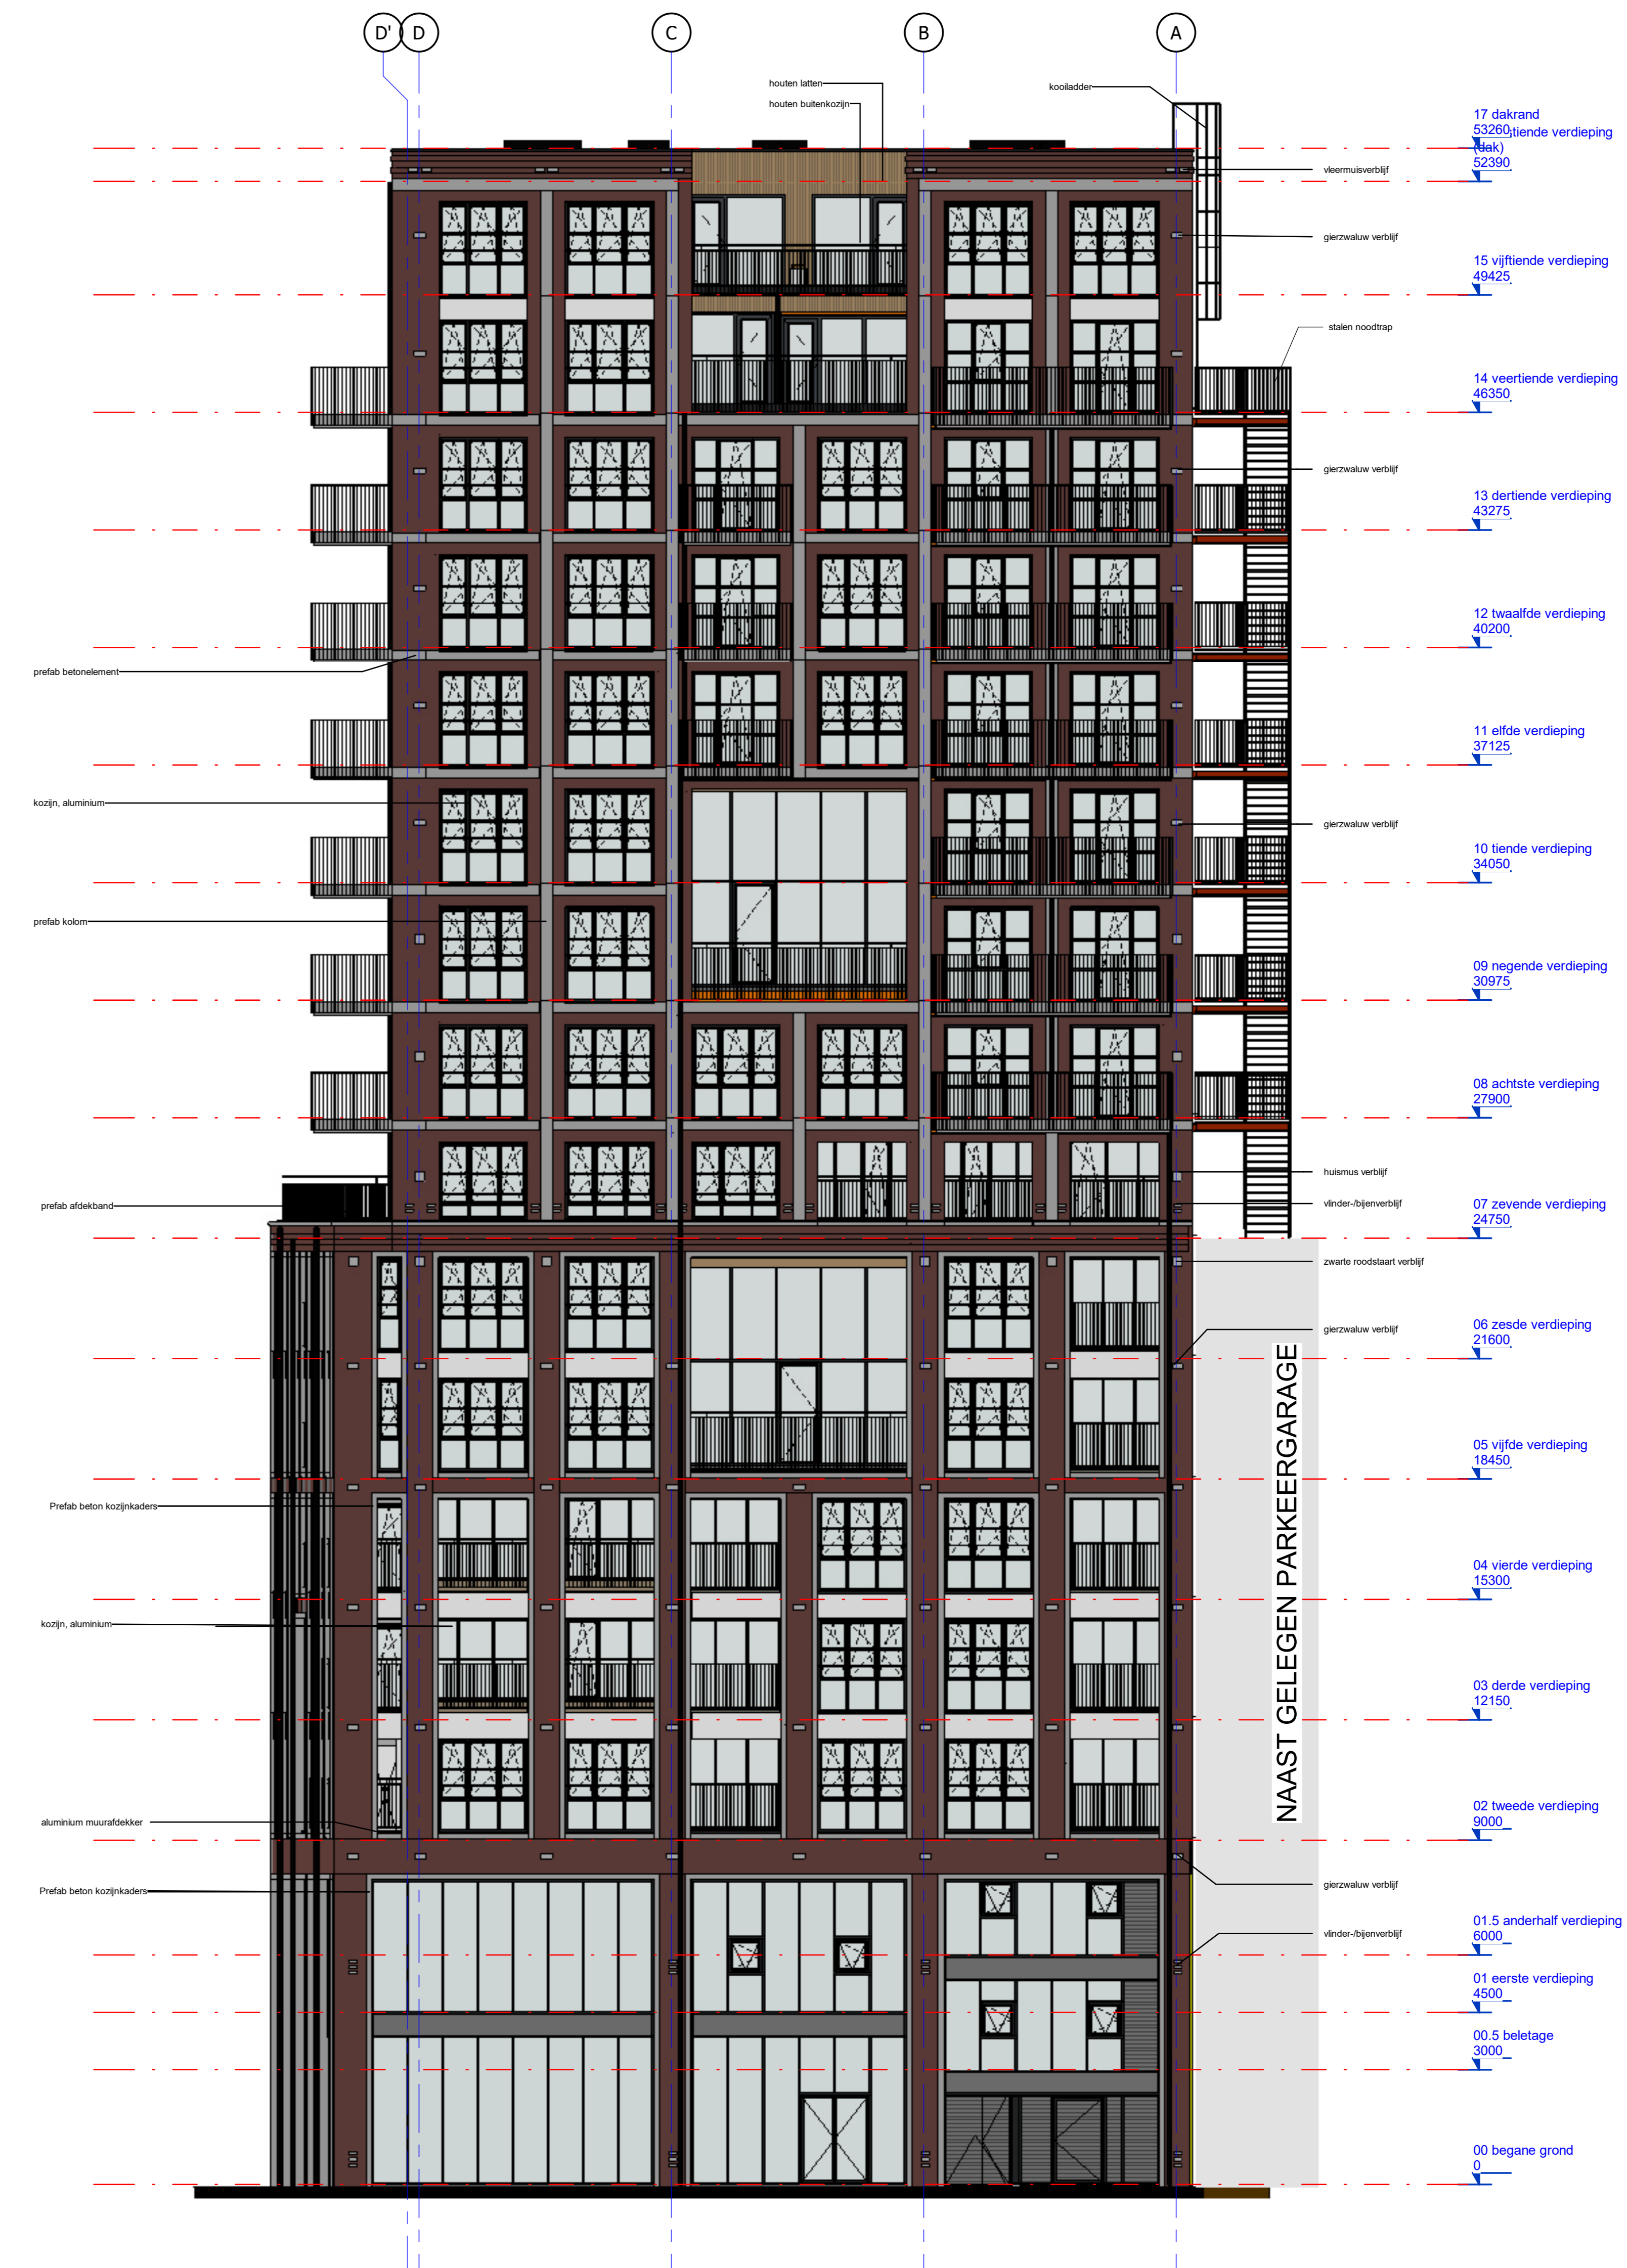


NO-gevel (as-A)

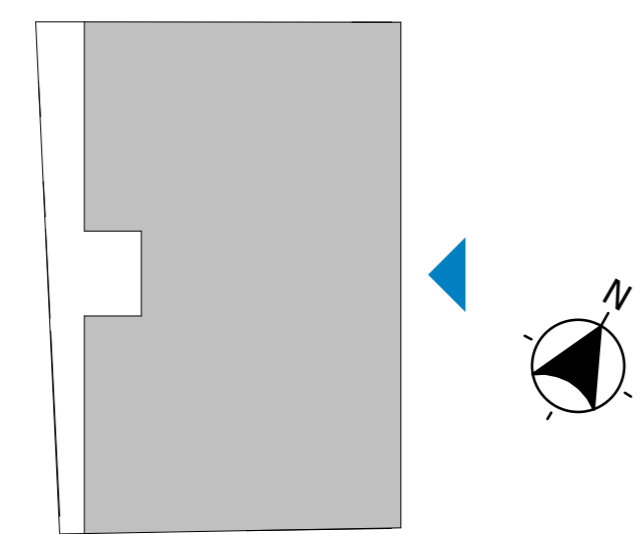

ZO-Gevel (as-6)

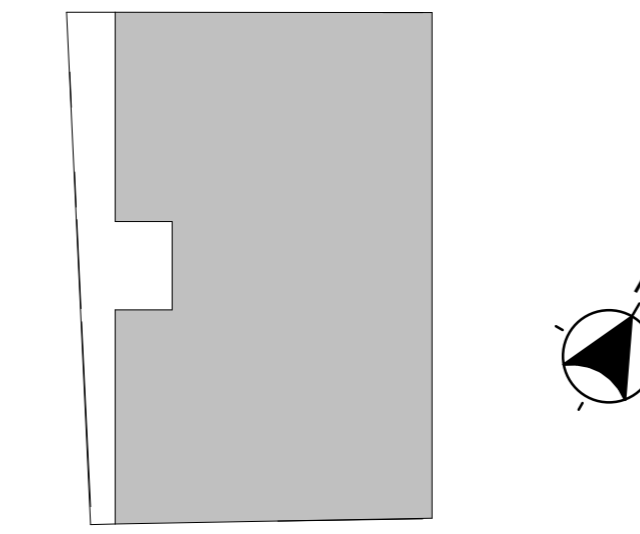

hfb

adres
HFB B.V.
Vasalieland 78
3011 BN Rotterdam
tелефонnummer
010 266 66 44
website
www.hfb-groep.nl
e-mail
info@hfb-groep.nl

A 03-11-2021 Nieuwe set verkoop n.a.v. opmerkingen en wijzigingen EdJ
17-09-2021 Nieuwe set t.b.v. fase verkoop EdJ
wijz. datum omschrijving door

project
Linck, Den Haag
roofofficegeveer
ERA contour TBI

ontwerper
gevels
projectmanager
J. Horlings

fase
verkoop

tekeningnummer
gevelaanzichten NO-ZO (A0)

Concept

formaat A0
schaal 1:100
grotekengewijzigd
17-09-2021
A 03-11-2021

projectcode
19074

tekeningcode
VK-211