

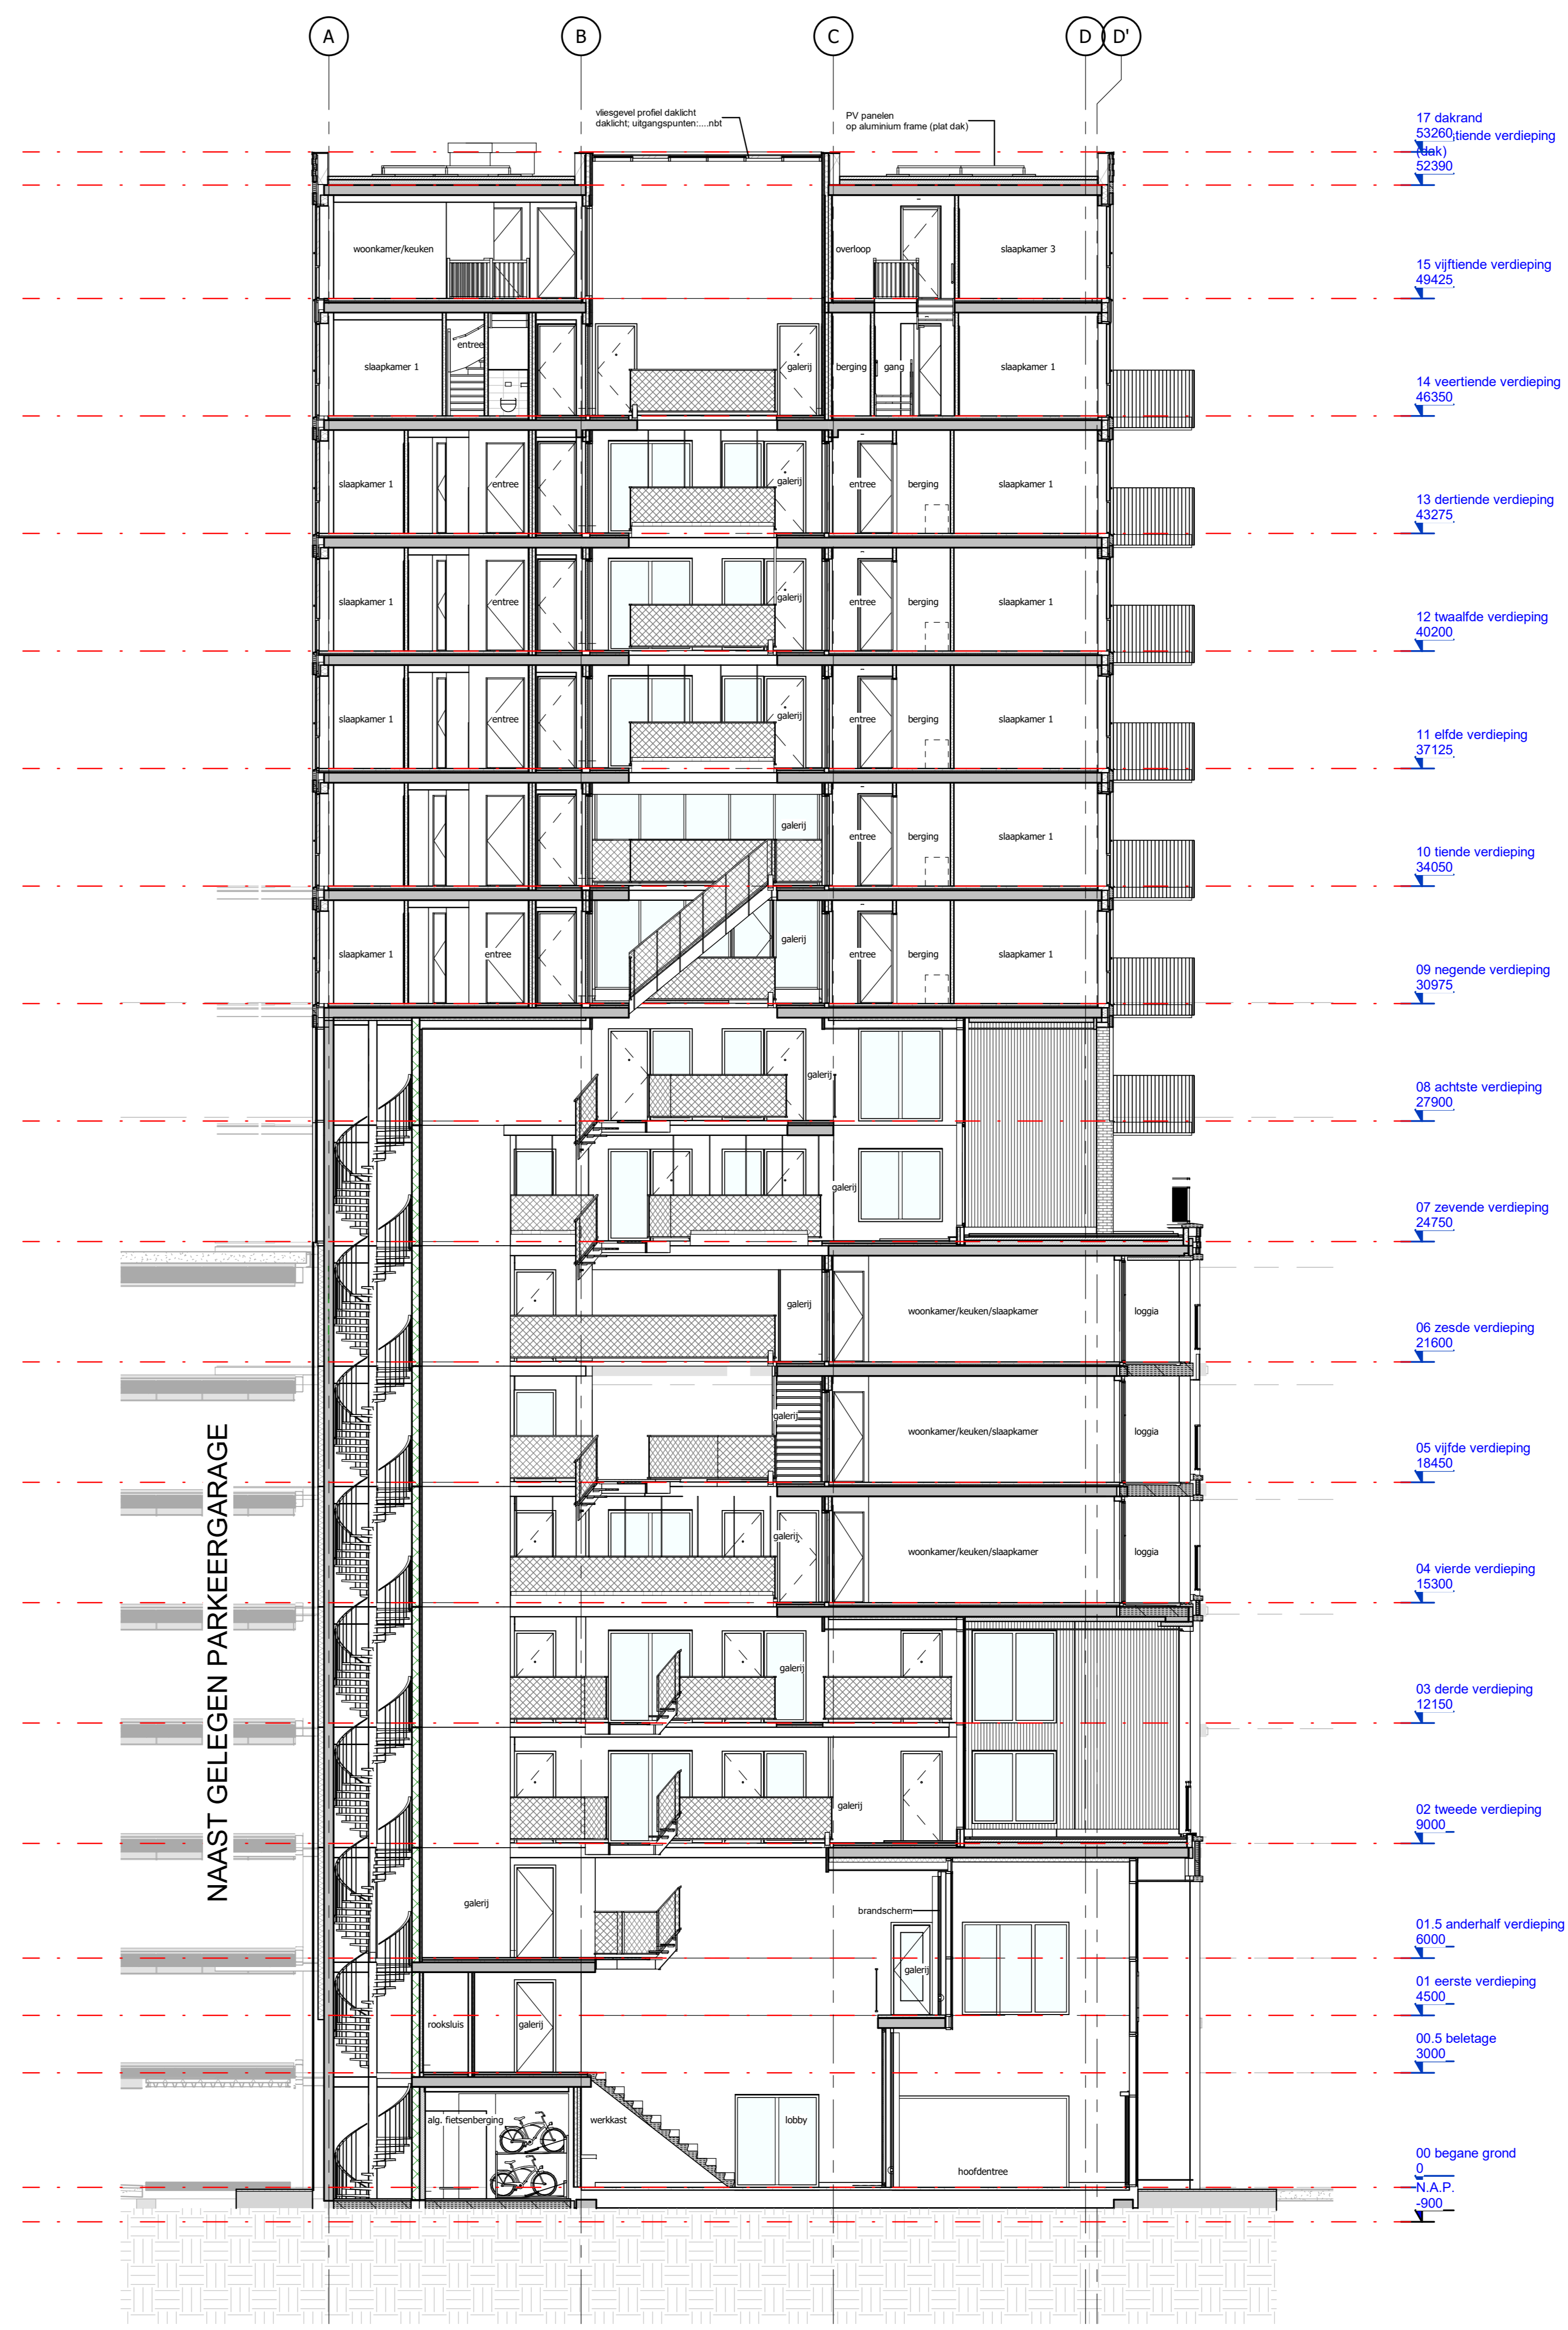


Doorsnede A

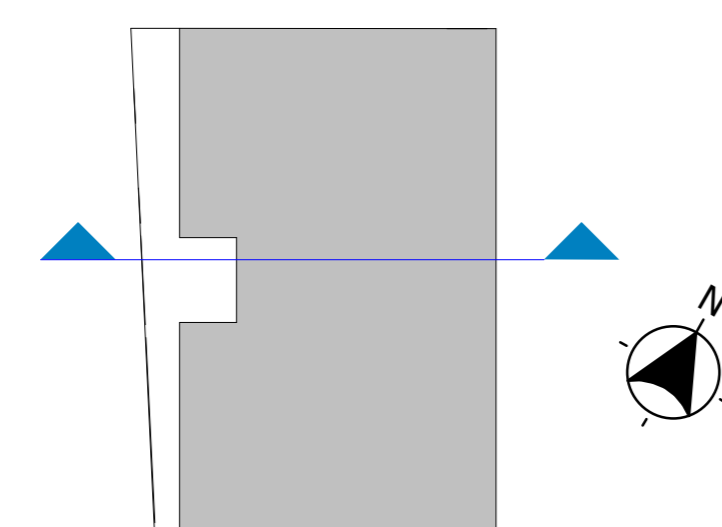

Doorsnede A1

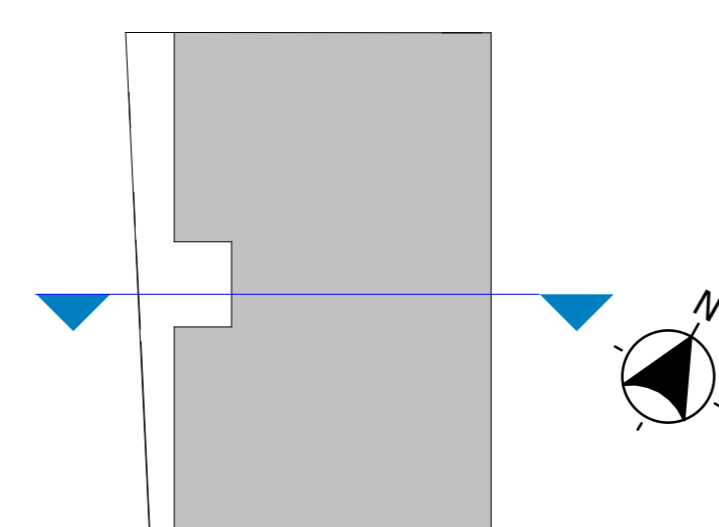

hfb

adres
hfb B.V.
Voorland 78
3011 BN Rotterdam
telfoonnummer
010 266 66 44
website
www.hfb-groep.nl

e-mail
info@hfb-groep.nl

A 03-11-2021 Nieuw set verkoop n.a.v. opmerkingen en wijzigingen E8
 wijz datum omschrijving door
 project Linck, Den Haag onderdeel
 opdrachtgever ERA contour TBI projectmanager J. Horlings
 fase verkoop
 tekeningnaam **doorsnedes A (A0)** Concept
 formaat schaal gtekendgewijzigd projectcode tekeningcode
 A0 01-09-2021 19074 VK-300
 A 03-11-2021