

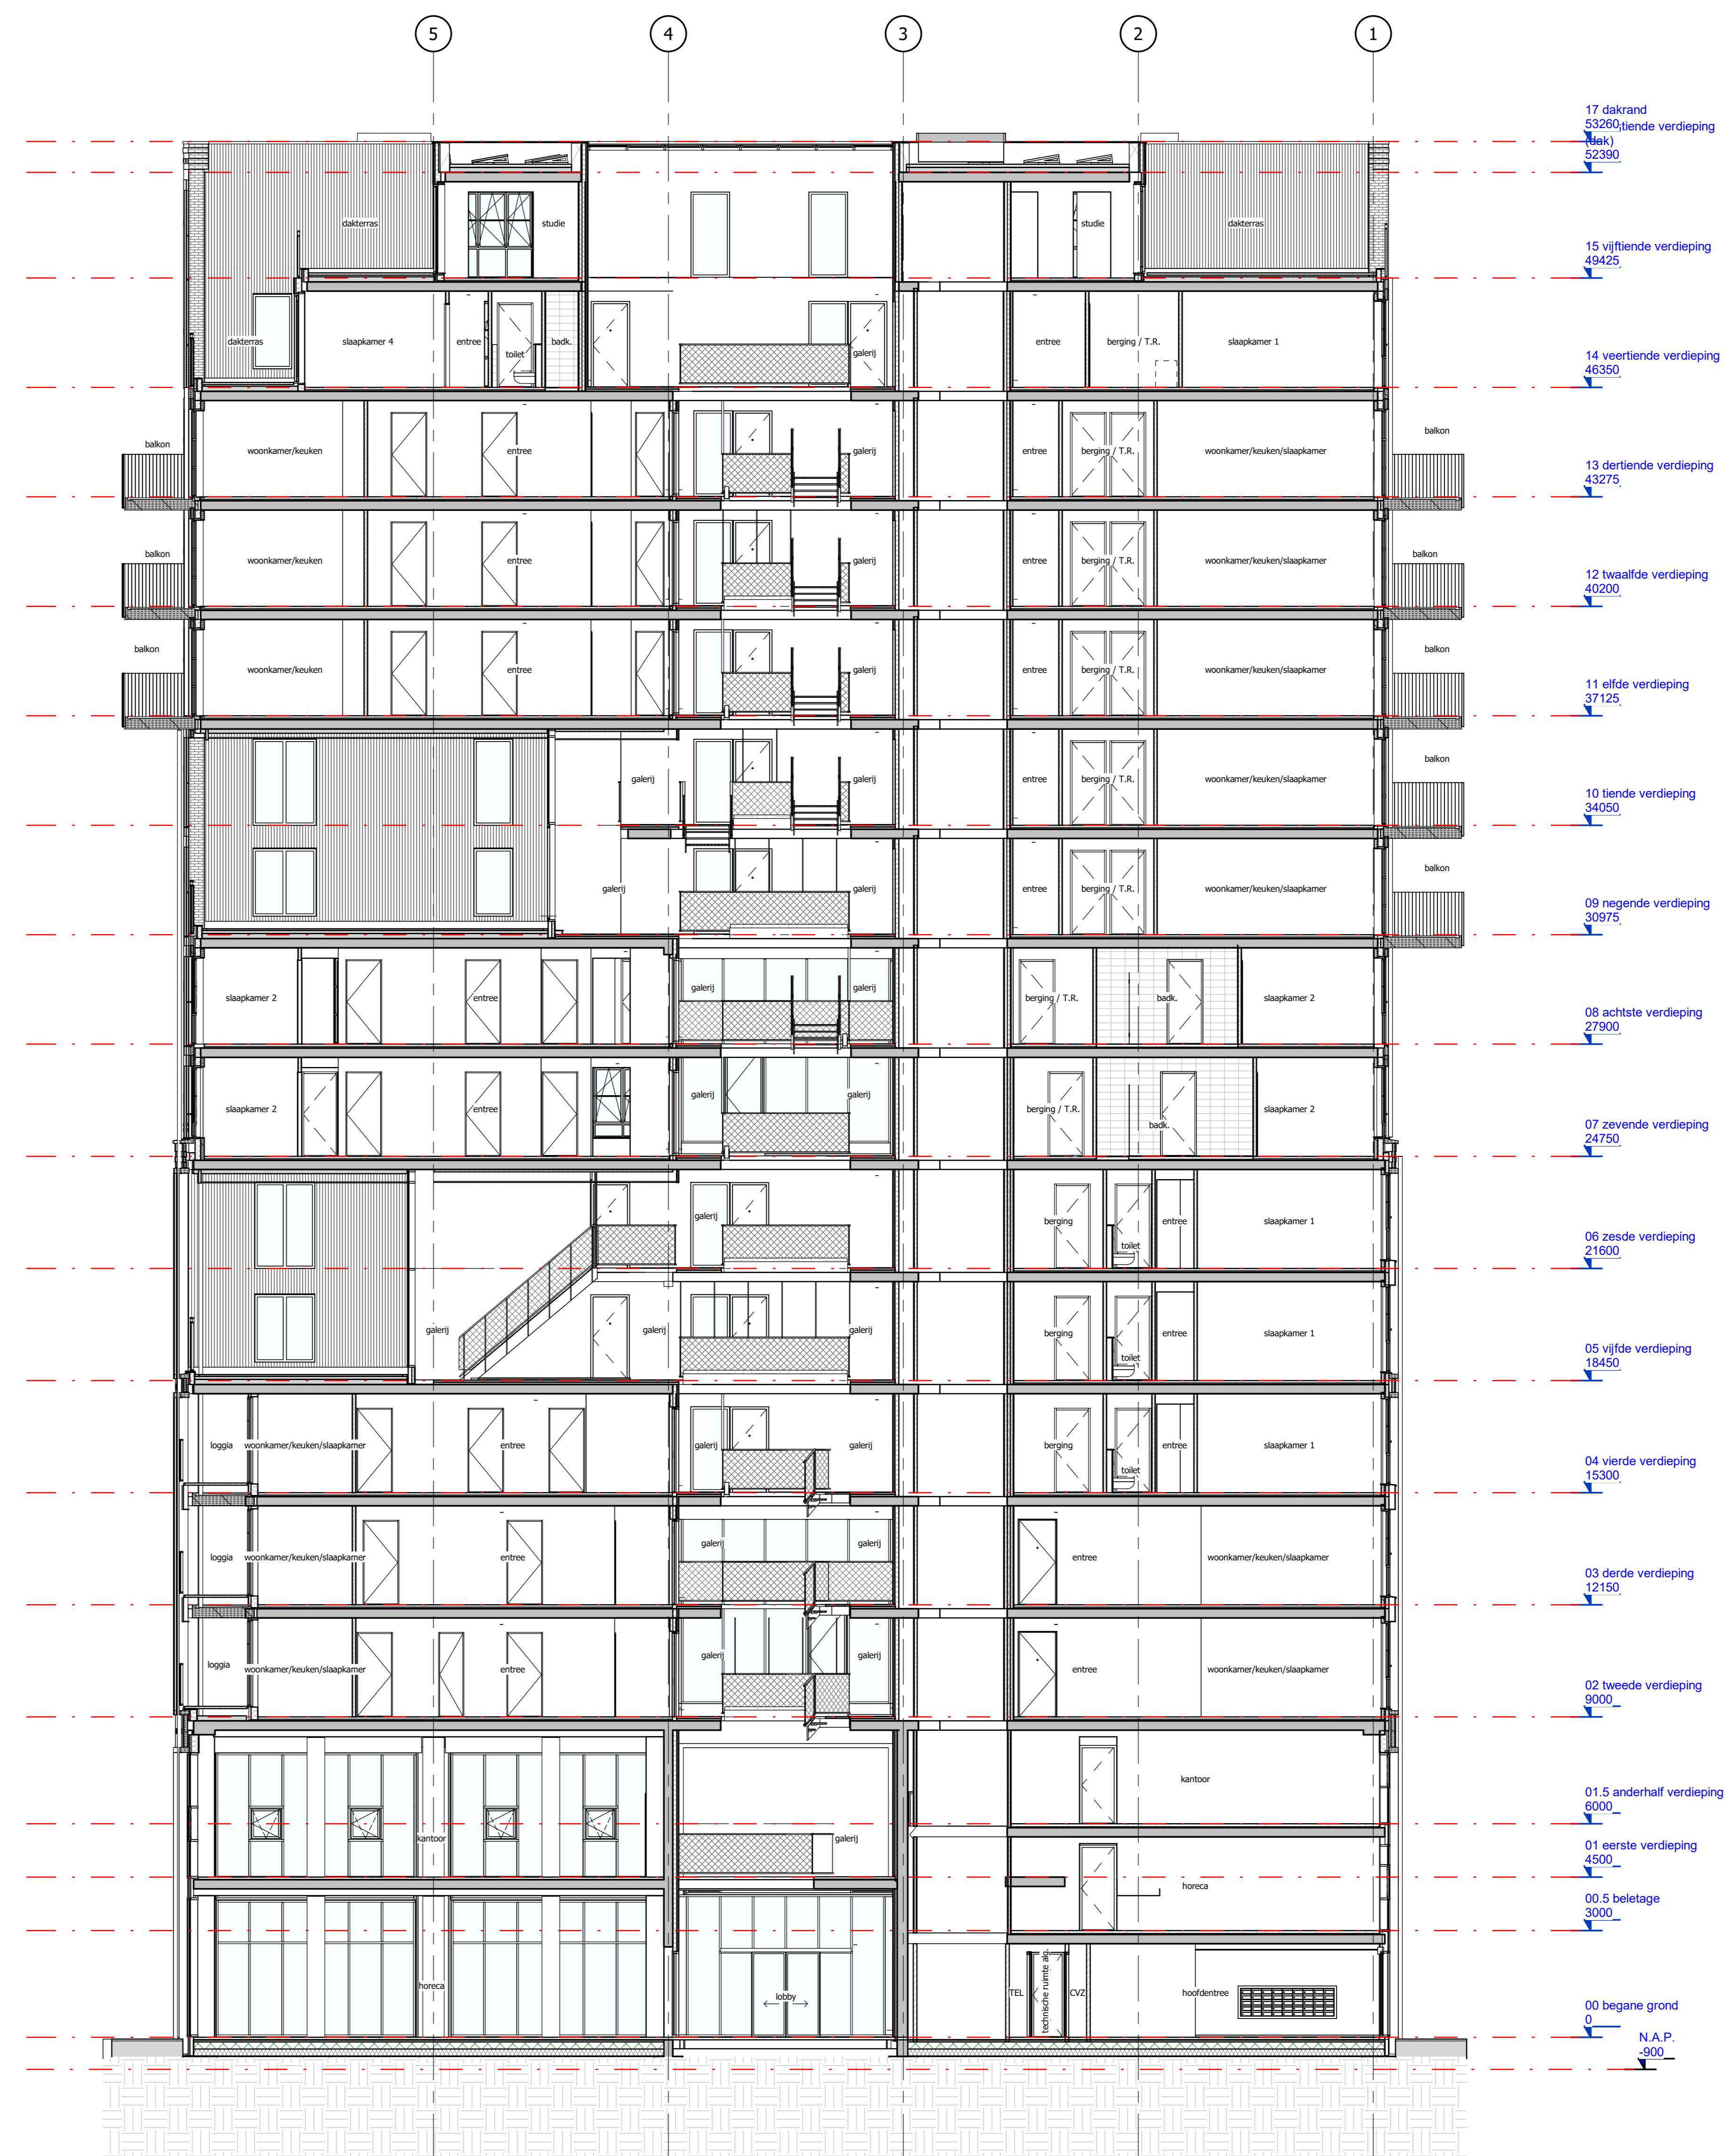


Doorsnede B

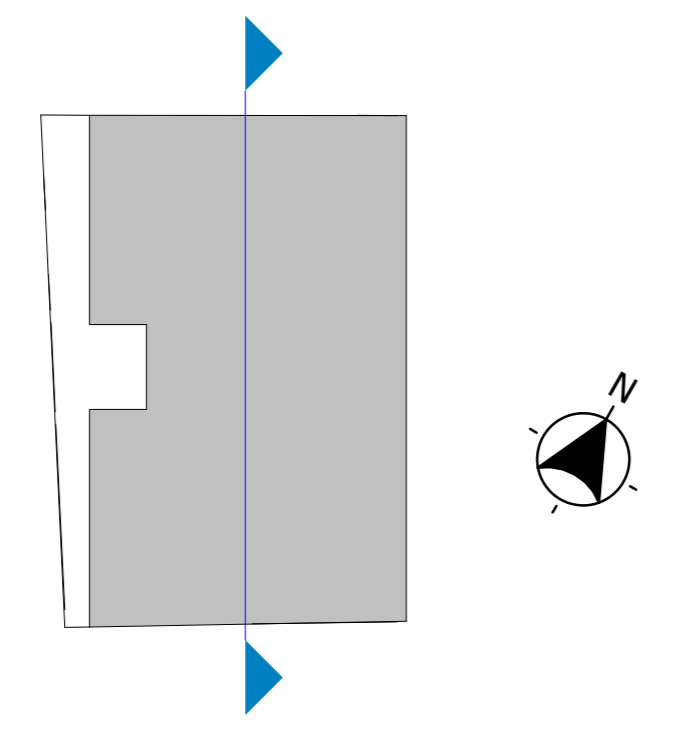

Doorsnede B1

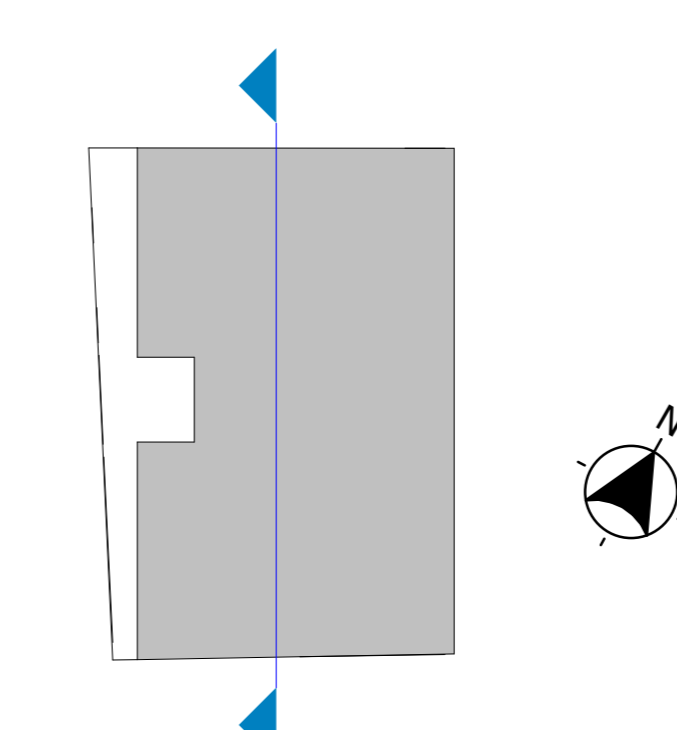

hfb

adres
hfb B.V.
Voorland 78
3011 BN Rotterdam
tfoonnummer
010 266 66 44
website
www.hfb-groep.nl
e-mail
info@hfb-groep.nl

A 03-11-2021 Nieuw set verkoop n.a.v. opmerkingen en wijzigingen E6
wij datum omschrijving door
project
Linck, Den Haag onderdeel
aandraggever
ERA contour TBI projectmanager
J. Horlings
fase
verkoop
tekeningnaam
doorsnedes B (A0) Concept
formaat
A0
schaal
1:100
groteindgemaakt
01-09-2021
projectcode
19074
tekeningcode
VK-301