



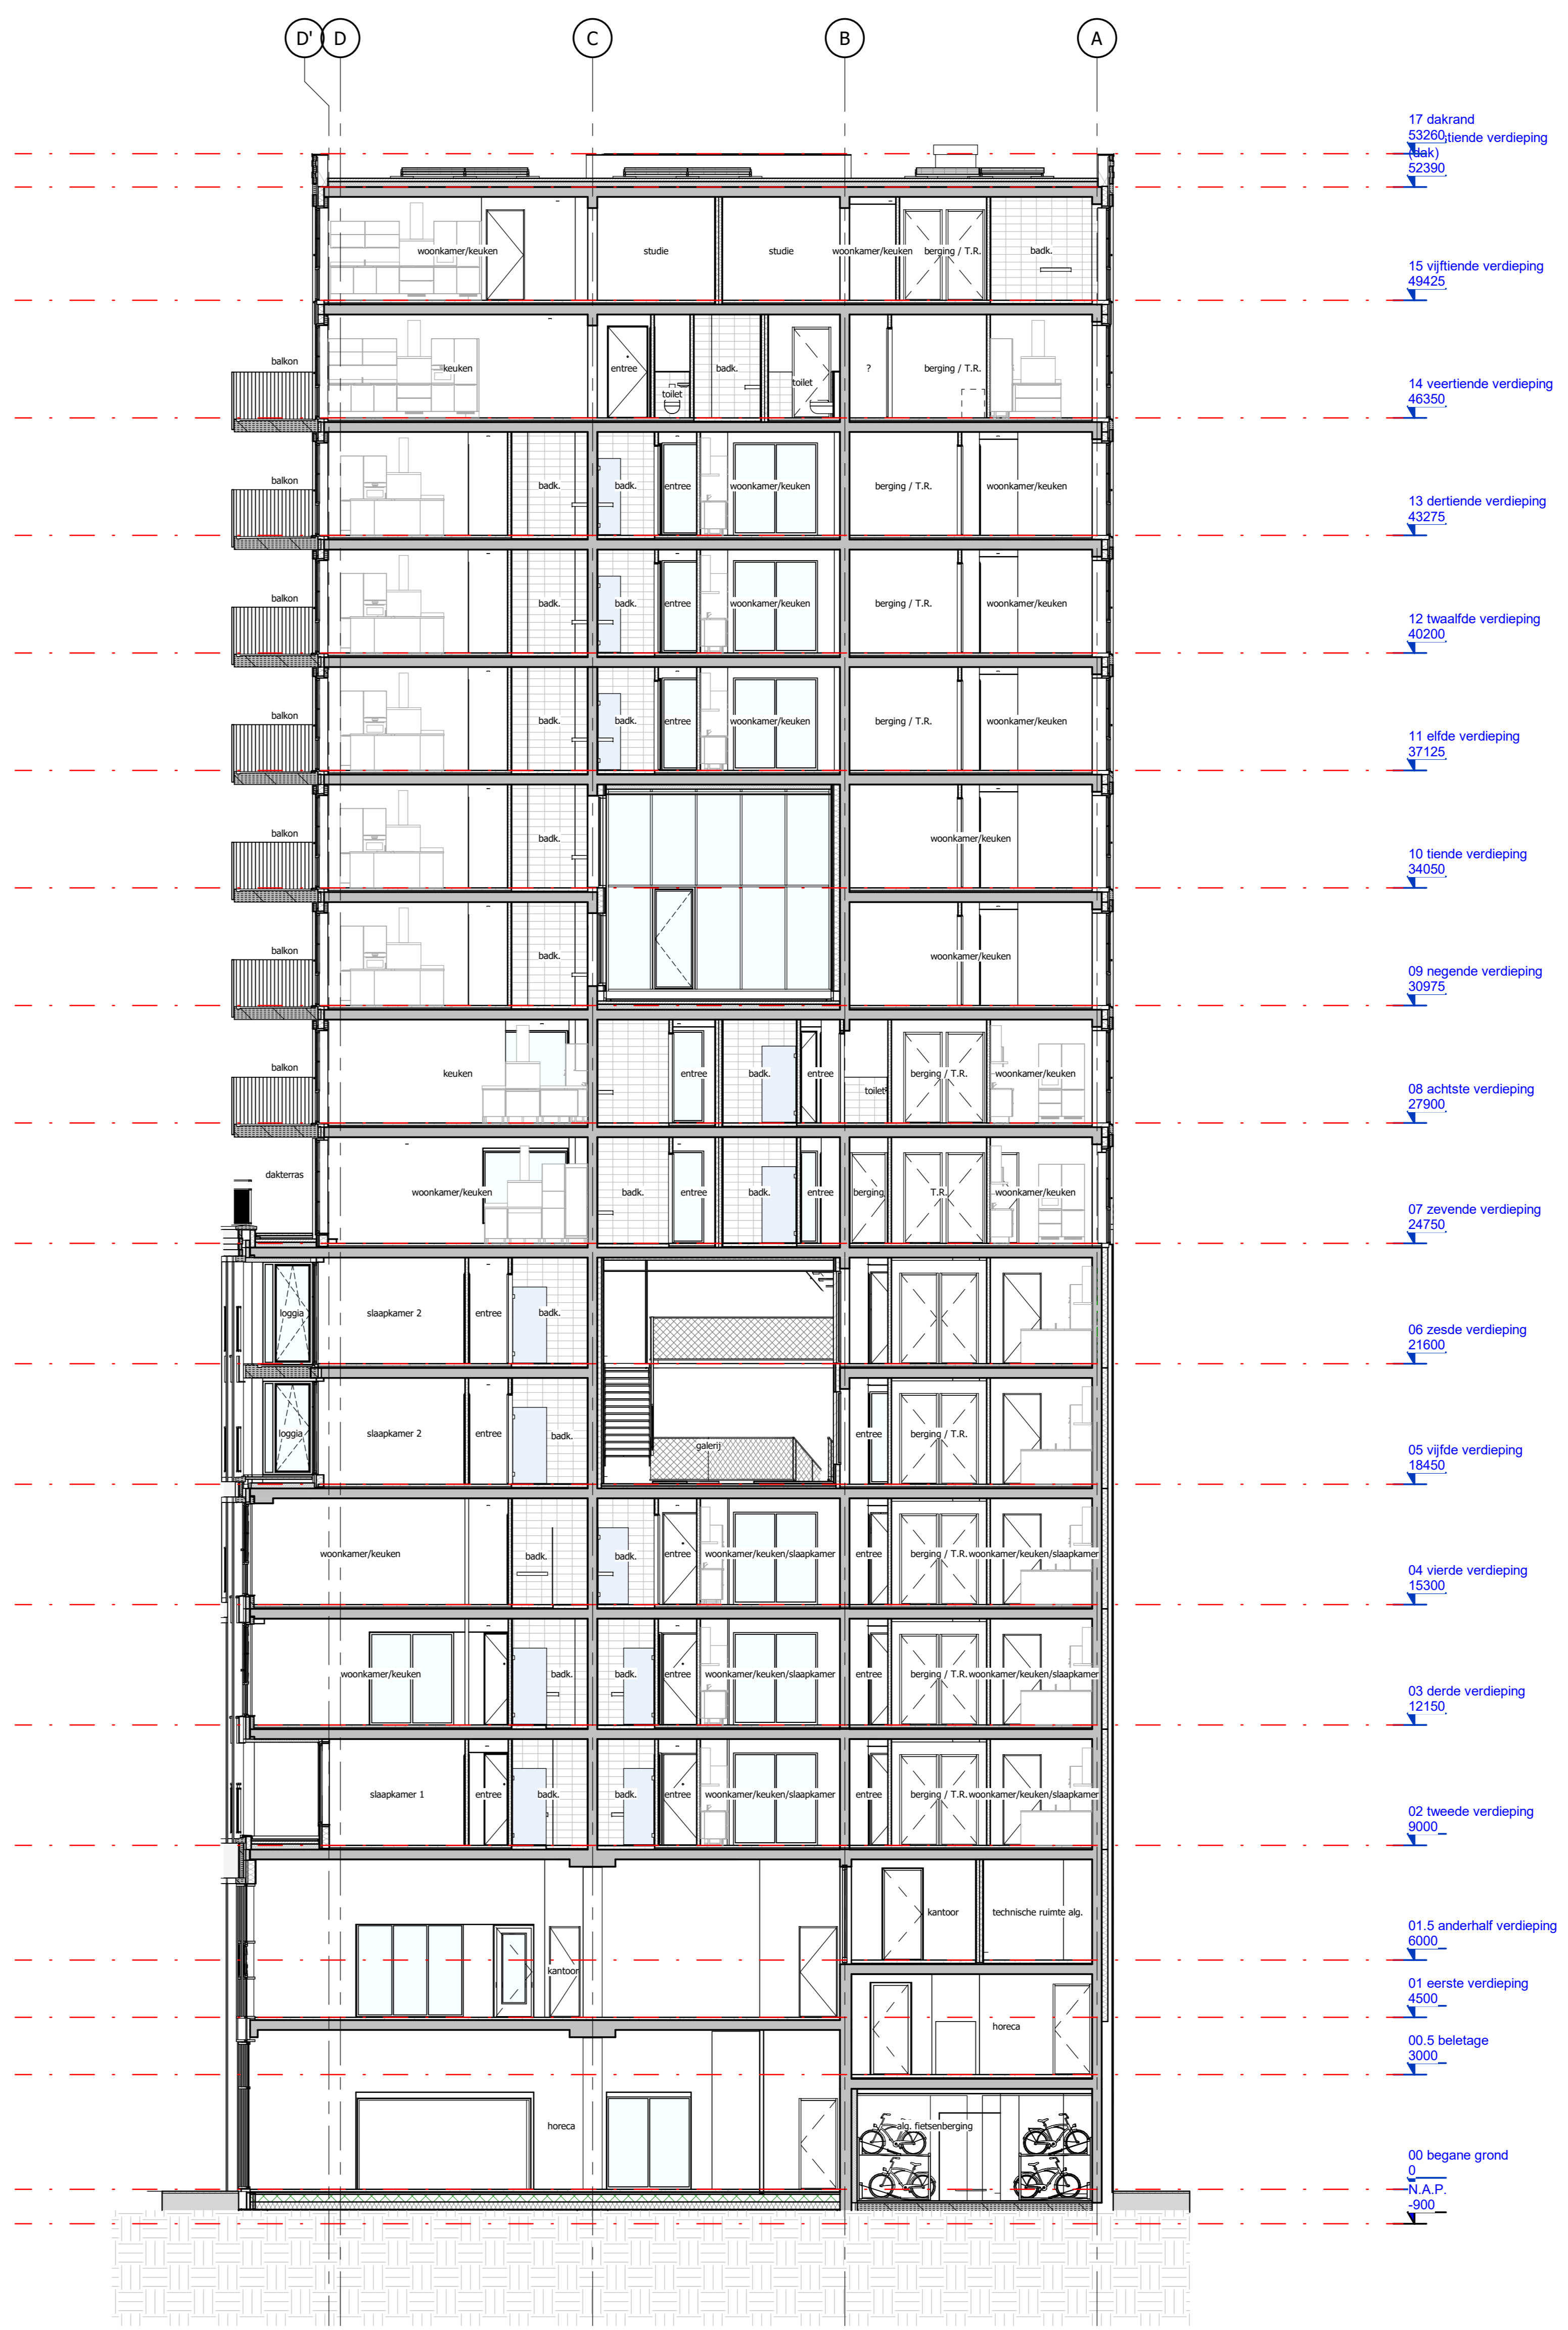

Doorsnede D

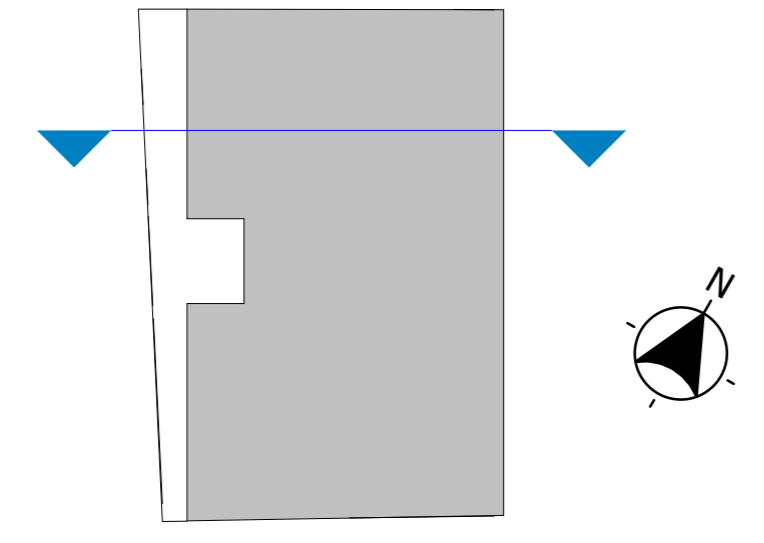

Doorsnede D1

